

# DEPARTEMENT DE LA GIRONDE

Commune de Camblanes-et-Meynac

Route des Cités

PA 033 085 19 X0002 arrêté en date du 20/03/2020

## Lotissement "Le Clos Laborie"

### Légende :


- Assiette de l'opération
- Macrolot
- Lot privatif
- Zone d'implantation obligatoire des constructions principales
- Ligne de recul constructibilité par rapport à la rue des Cités
- Recul paysager à créer et à conserver
- Parking du midi

- Voirie
- Chemin
- Accès aux lots
- Cheminement piéton
- Espace vert commun
- Noue

- Arbres existants
- Arbres à planter

Les emplacements des points de branchement ne sont donnés qu'à titre indicatif :

- Muret technique regroupant les branchements réseaux (électricité, eau potable, télécom, gaz)
- Eaux usées
- Eaux pluviales
- Candélabres
- Poste de refoulement

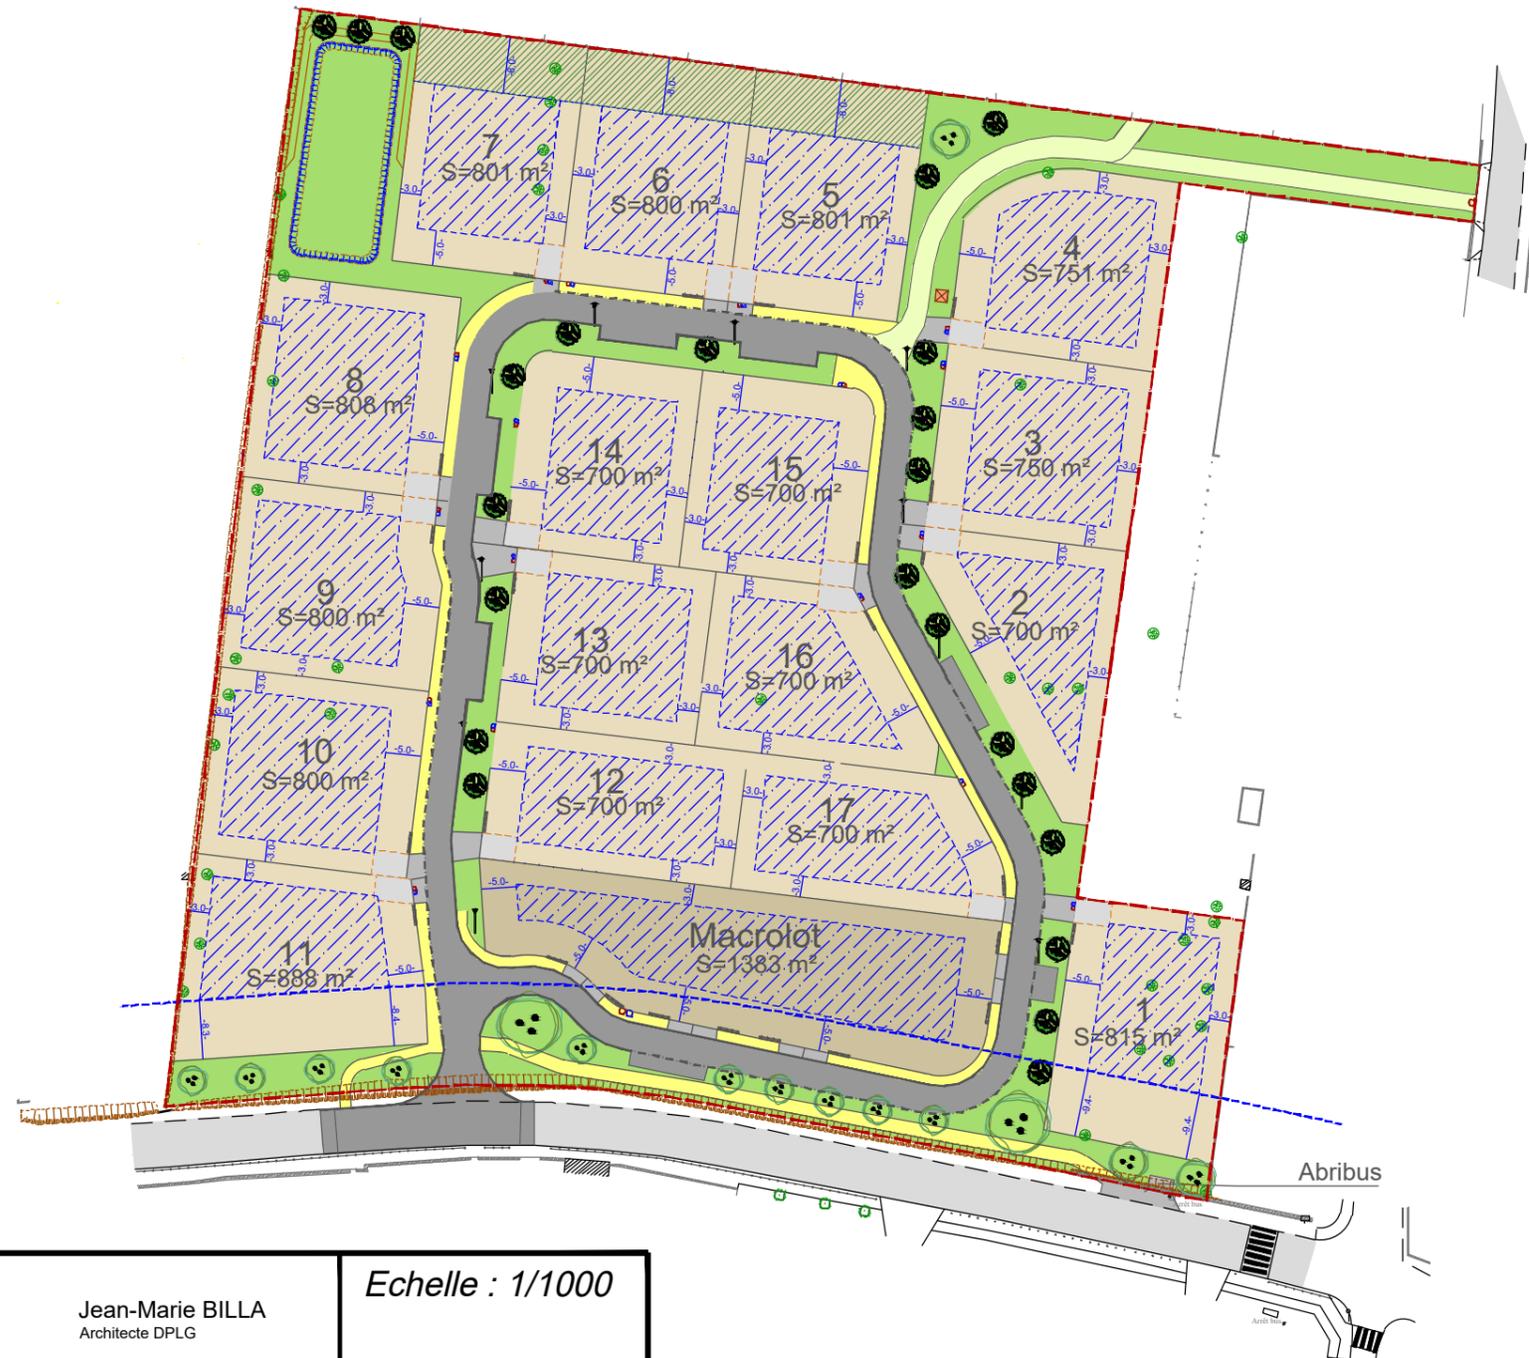

### Maîtrise d'Ouvrage

AQUITAINE AMENAGEURS

20 Chemin du Petit Bordeaux  
33610 CANEJAN  
Tel: 05 57 70 38 80

### Maître d'oeuvre

SELARL AUIGE  
Société de Géomètres Experts

220 Cours Gambetta  
33400 TALENCE

Tel: 05 57 35 35 80  
Email: contact@auige.fr



Philippe LAFON  
Fabien MARQUETTE  
Géomètres-Experts Foncier DPLG

Jean-Marie BILLA  
Architecte DPLG

8 Place du Général de Gaulle  
33 490 SAINT-MACAIRES  
Tel: 05 56 63 31 66

Echelle : 1/1000

Dossier : T19.211  
Date : Septembre 2022